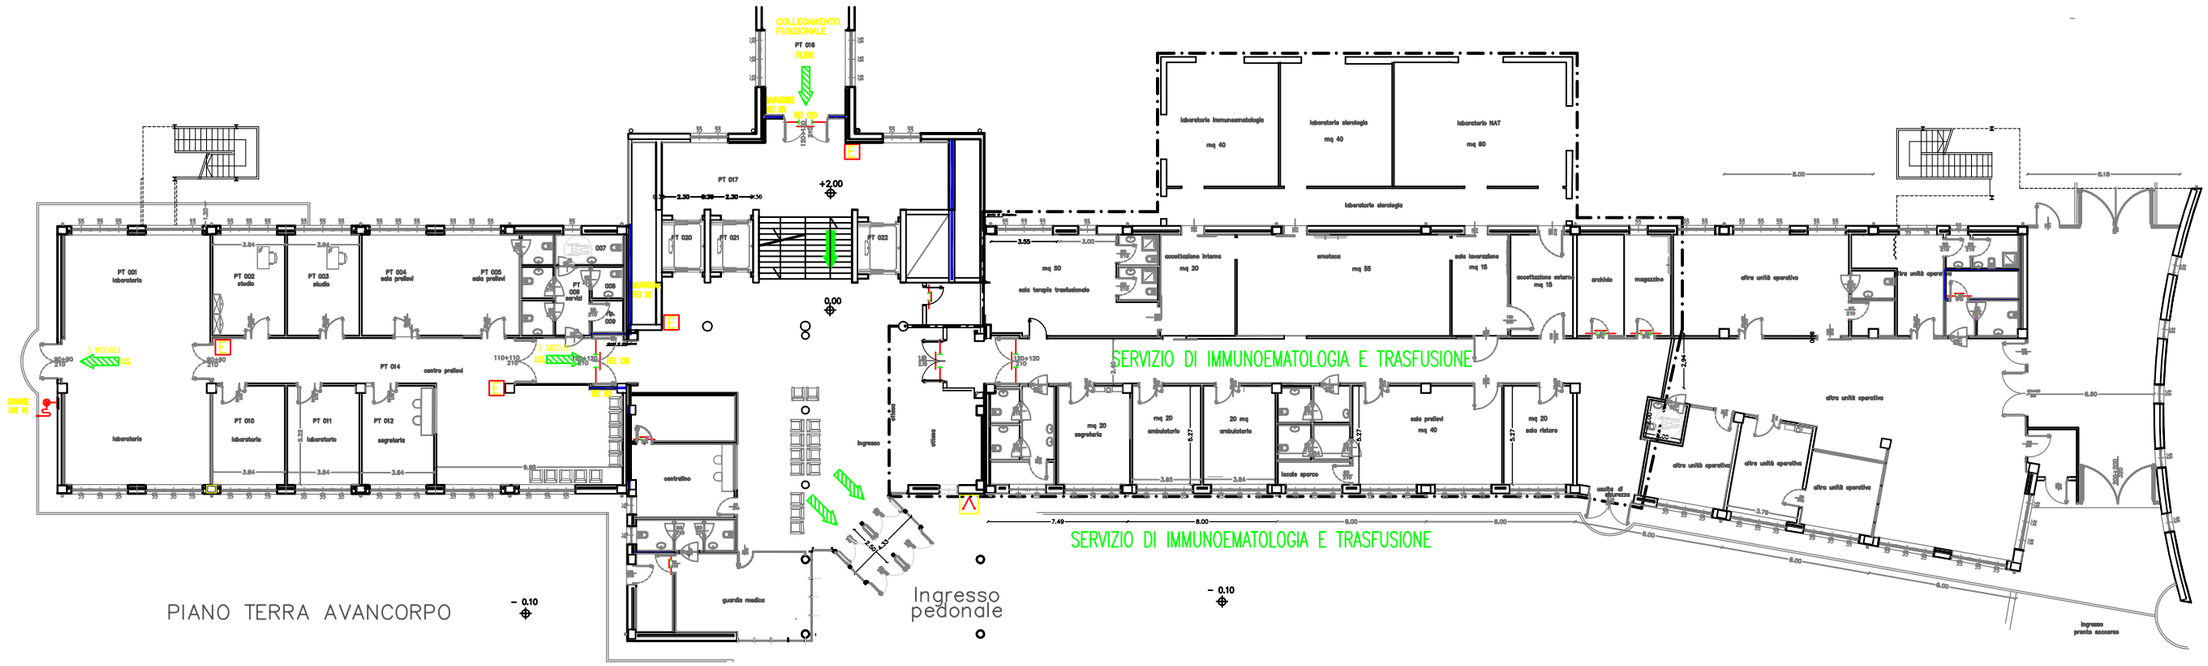

ULSS 22 Bussolengo
Ufficio Tecnico

OSP. VILLAFRANCA

AVANCORPO PIANO TERRA

Bussolengo 30.10.2015

FUORI SCALA